



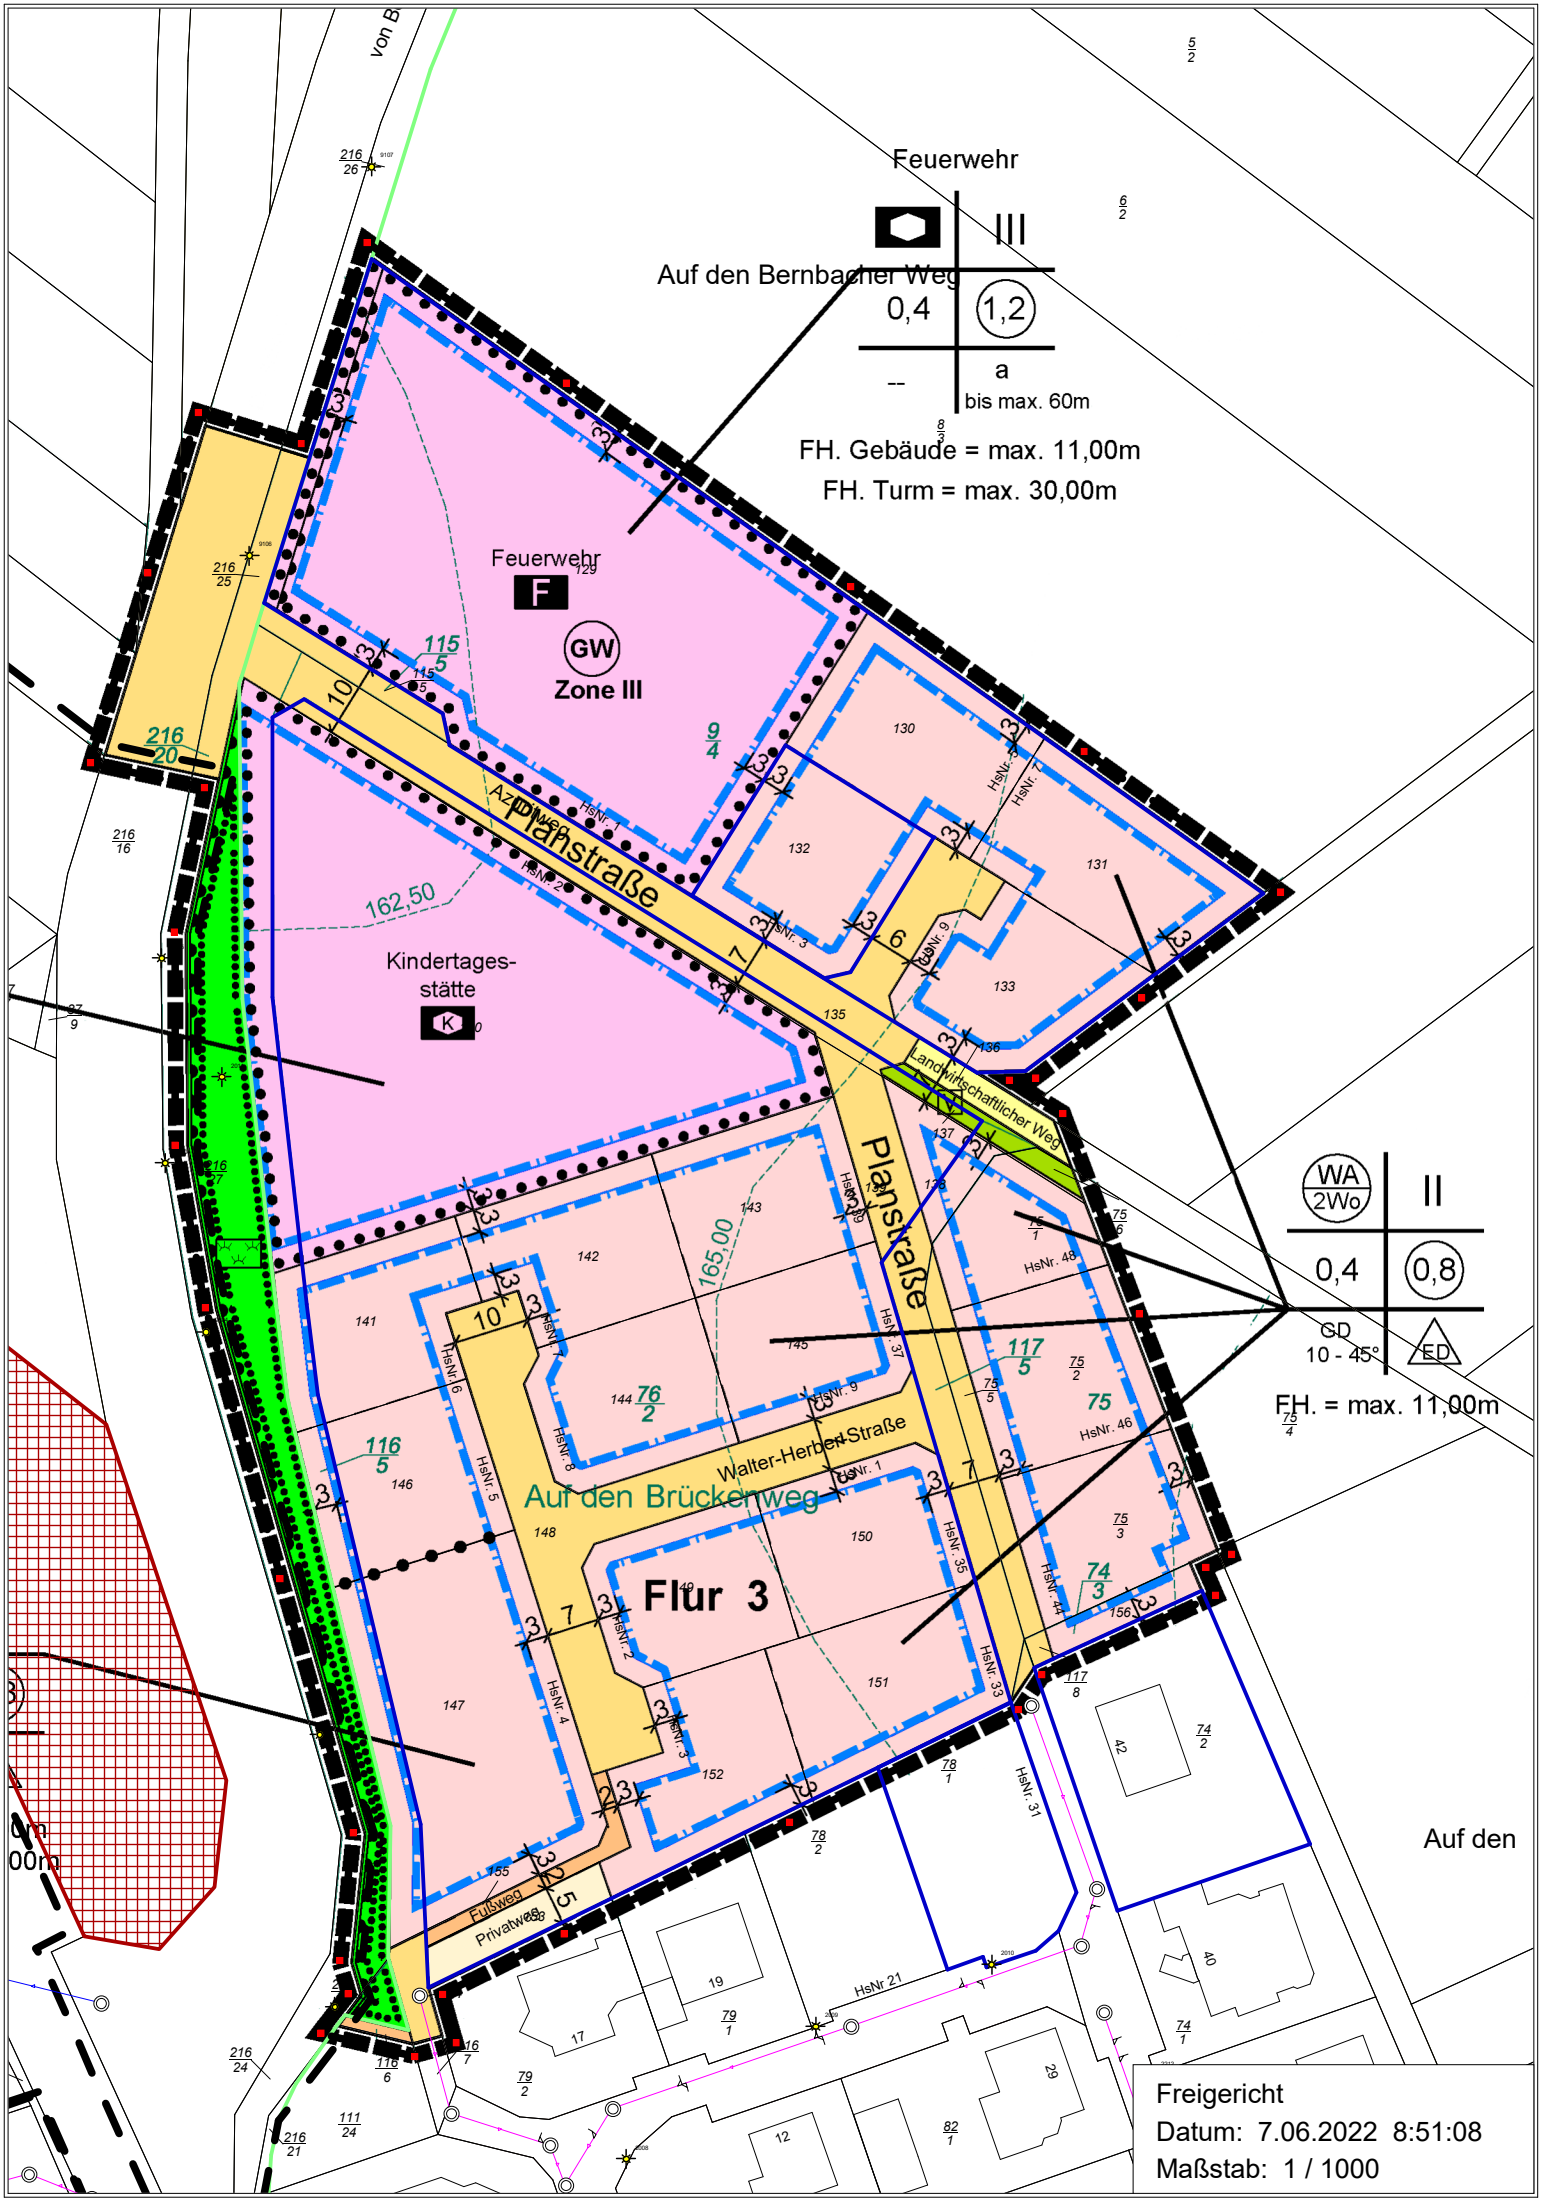

Feuerwehr

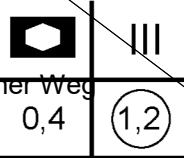

Auf den Bernbacher Weg

bis max. 60m

FH. Gebäude = max. 11,00m

FH. Turm = max. 30,00m

Feuerwehr
F

(GW)
Zone III

Kindertages-
stätte
K


Planstraße

Planstraße

Walter-Herbert-Straße

Auf den Brückenweg

Flur 3

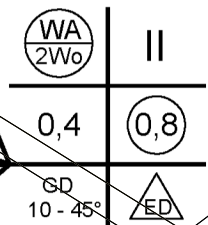

FH. = max. 11,00m

Auf den

Freigericht
Datum: 7.06.2022 8:51:08
Maßstab: 1 / 1000